



VISTA DA SUD



VISTA DA EST

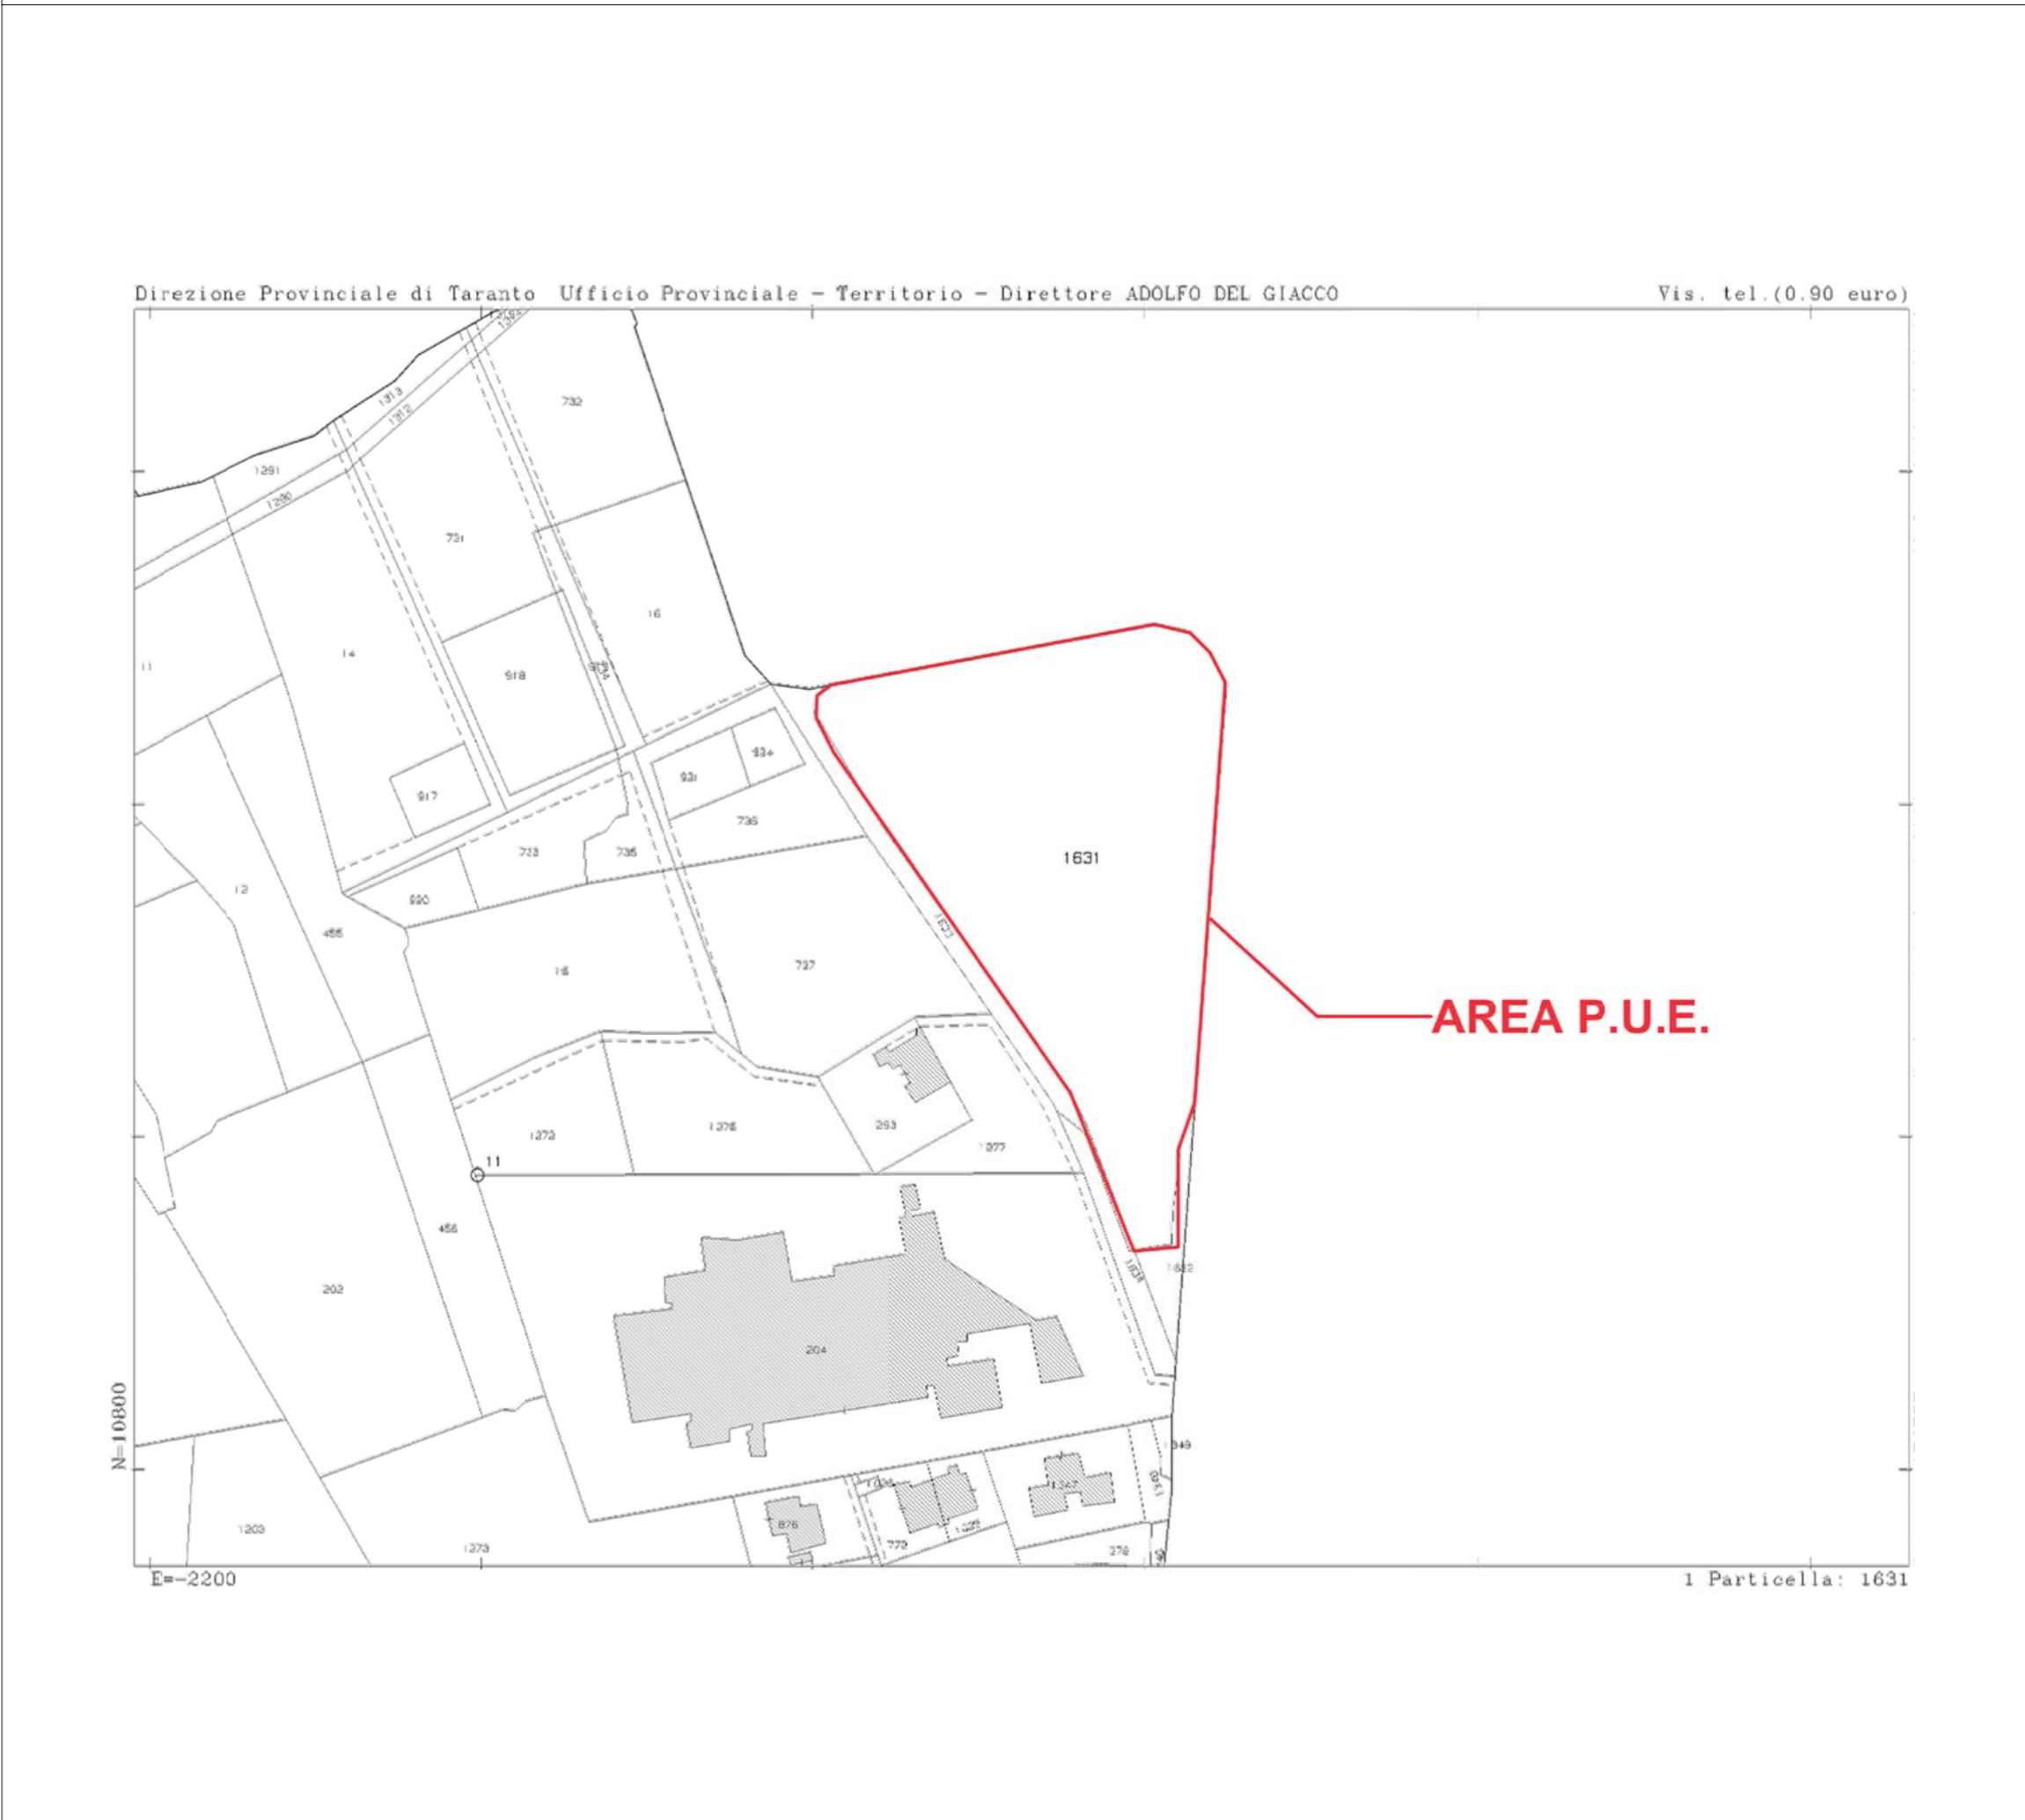

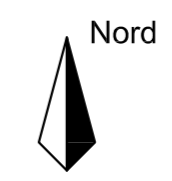

COMUNE DI STATTE

PROVINCIA DI TARANTO

VARIANTE AL PIANO URBANISTICO ESECUTIVO **P.U.E.** DENOMINATO "CORSO VITTORIO EMANUELE"

<h1>A.3</h1> <p>ELABORATO</p>	INQUADRAMENTO TERRITORIALE SU CARTOGRAFIA TECNICA.	
	<p>Progettazione architetto PAOLO RESTA</p> <p>Collaboratore architetto PIETRO CLEMENTE</p>	
<p>Committenti:</p> <p>BLU GESTIONI S.r.l. _____</p> <p>EDIL ROSSI S.r.l. _____</p> <p>AUTOTRASPORTI DE BARTOLOMEO S.r.l. _____</p>		
<p>Tutti i diritti sono riservati. Nessuna parte del presente elaborato può essere riprodotta, moltiplicata o trasmessa in qualsiasi forma e con qualsiasi mezzo senza la preventiva autorizzazione degli autori.</p>		
	<p>Data: febbraio 2021</p> <p>Scala disegno: varia</p> <p>Disegnato da: PR</p>	<p>Elaborato: A.3-001</p> <p>Revisione 01</p>