


Elaborati di progetto (PUG/S) - Carta delle previsioni strutturali: Previsioni per i contesti territoriali urbani - Stralcio di tav. P.3.1 - PREVISIONI PER I CONTESTI TERRITORIALI





Elaborati di progetto (PUG/P) - Carta delle previsioni programmatiche - Stralcio di tav. P.4.1 - PUG/P - TERRITORIO COMUNALE

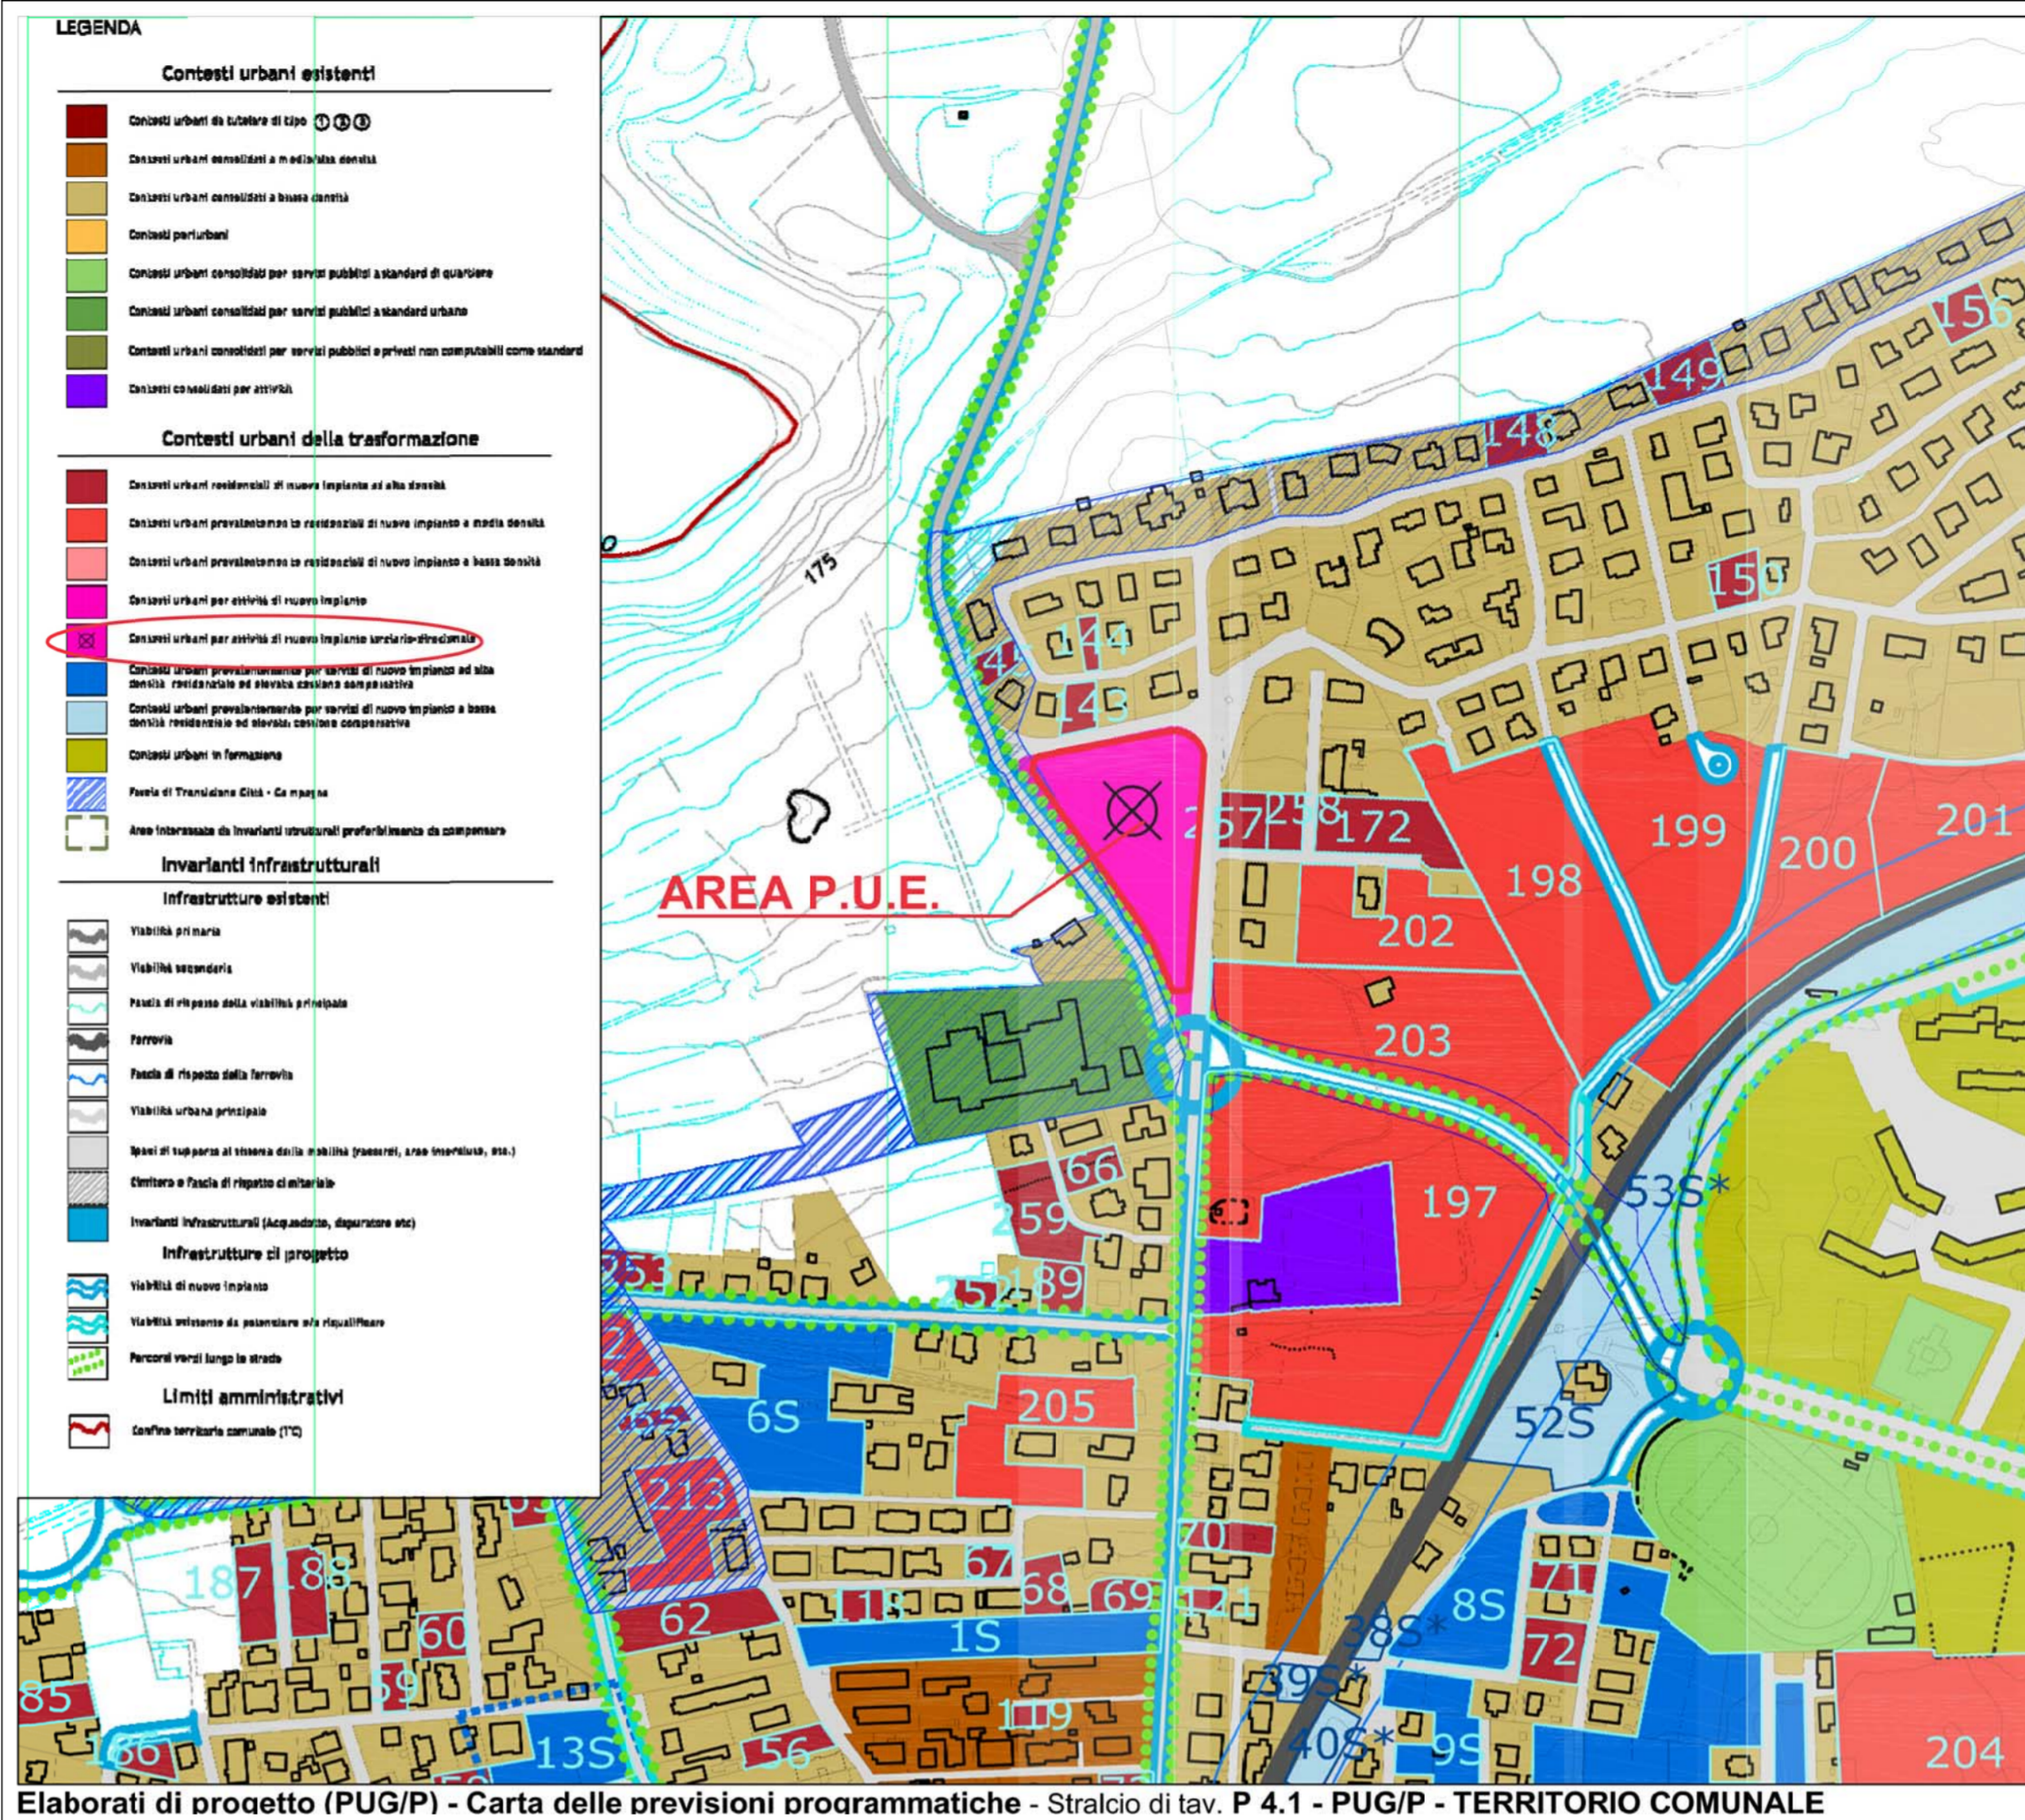


ATTRAVERSAMENTO PEDONALE SP. 48 VIA TARANTO



ATTRAVERSAMENTO PEDONALE CORSO VITTORIO EMANUELE

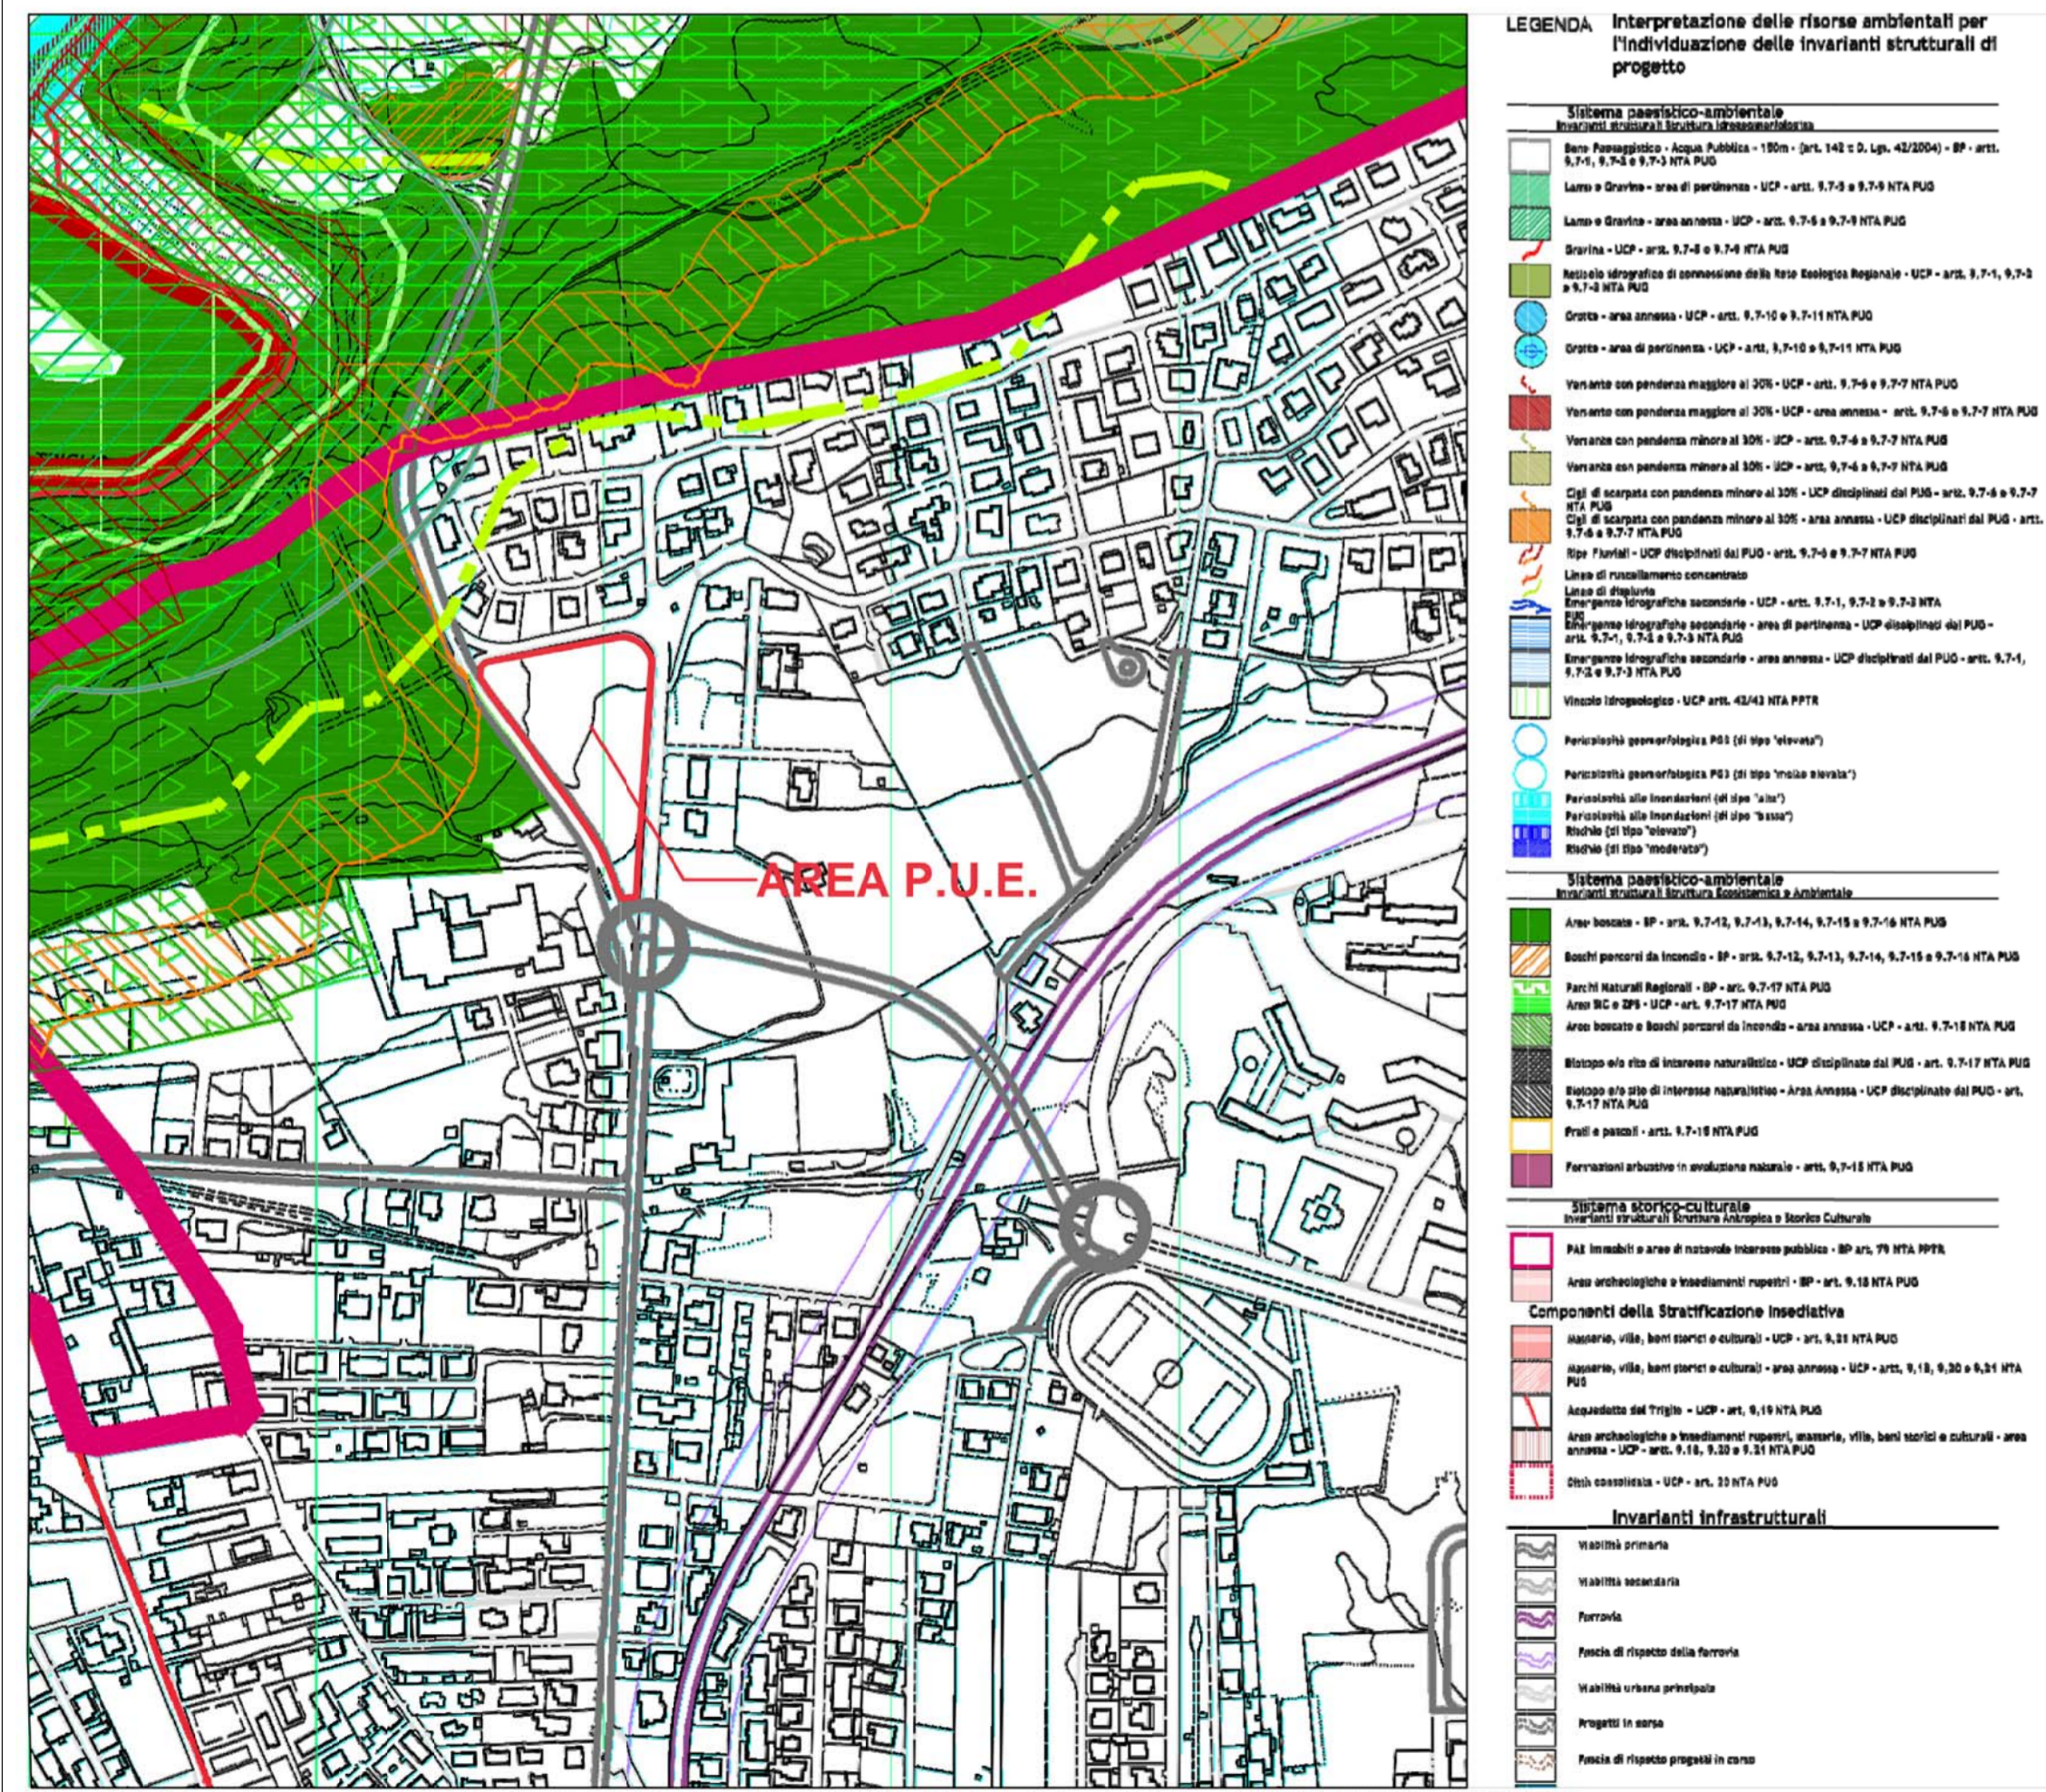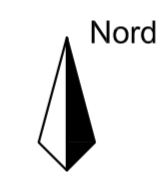

Quadri Interpretativi - Invarianti strutturali conformi al PPTR - Stralcio di tav. Q1.1.1 - CARTA DELLE INVARIANTI STRUTTURALI

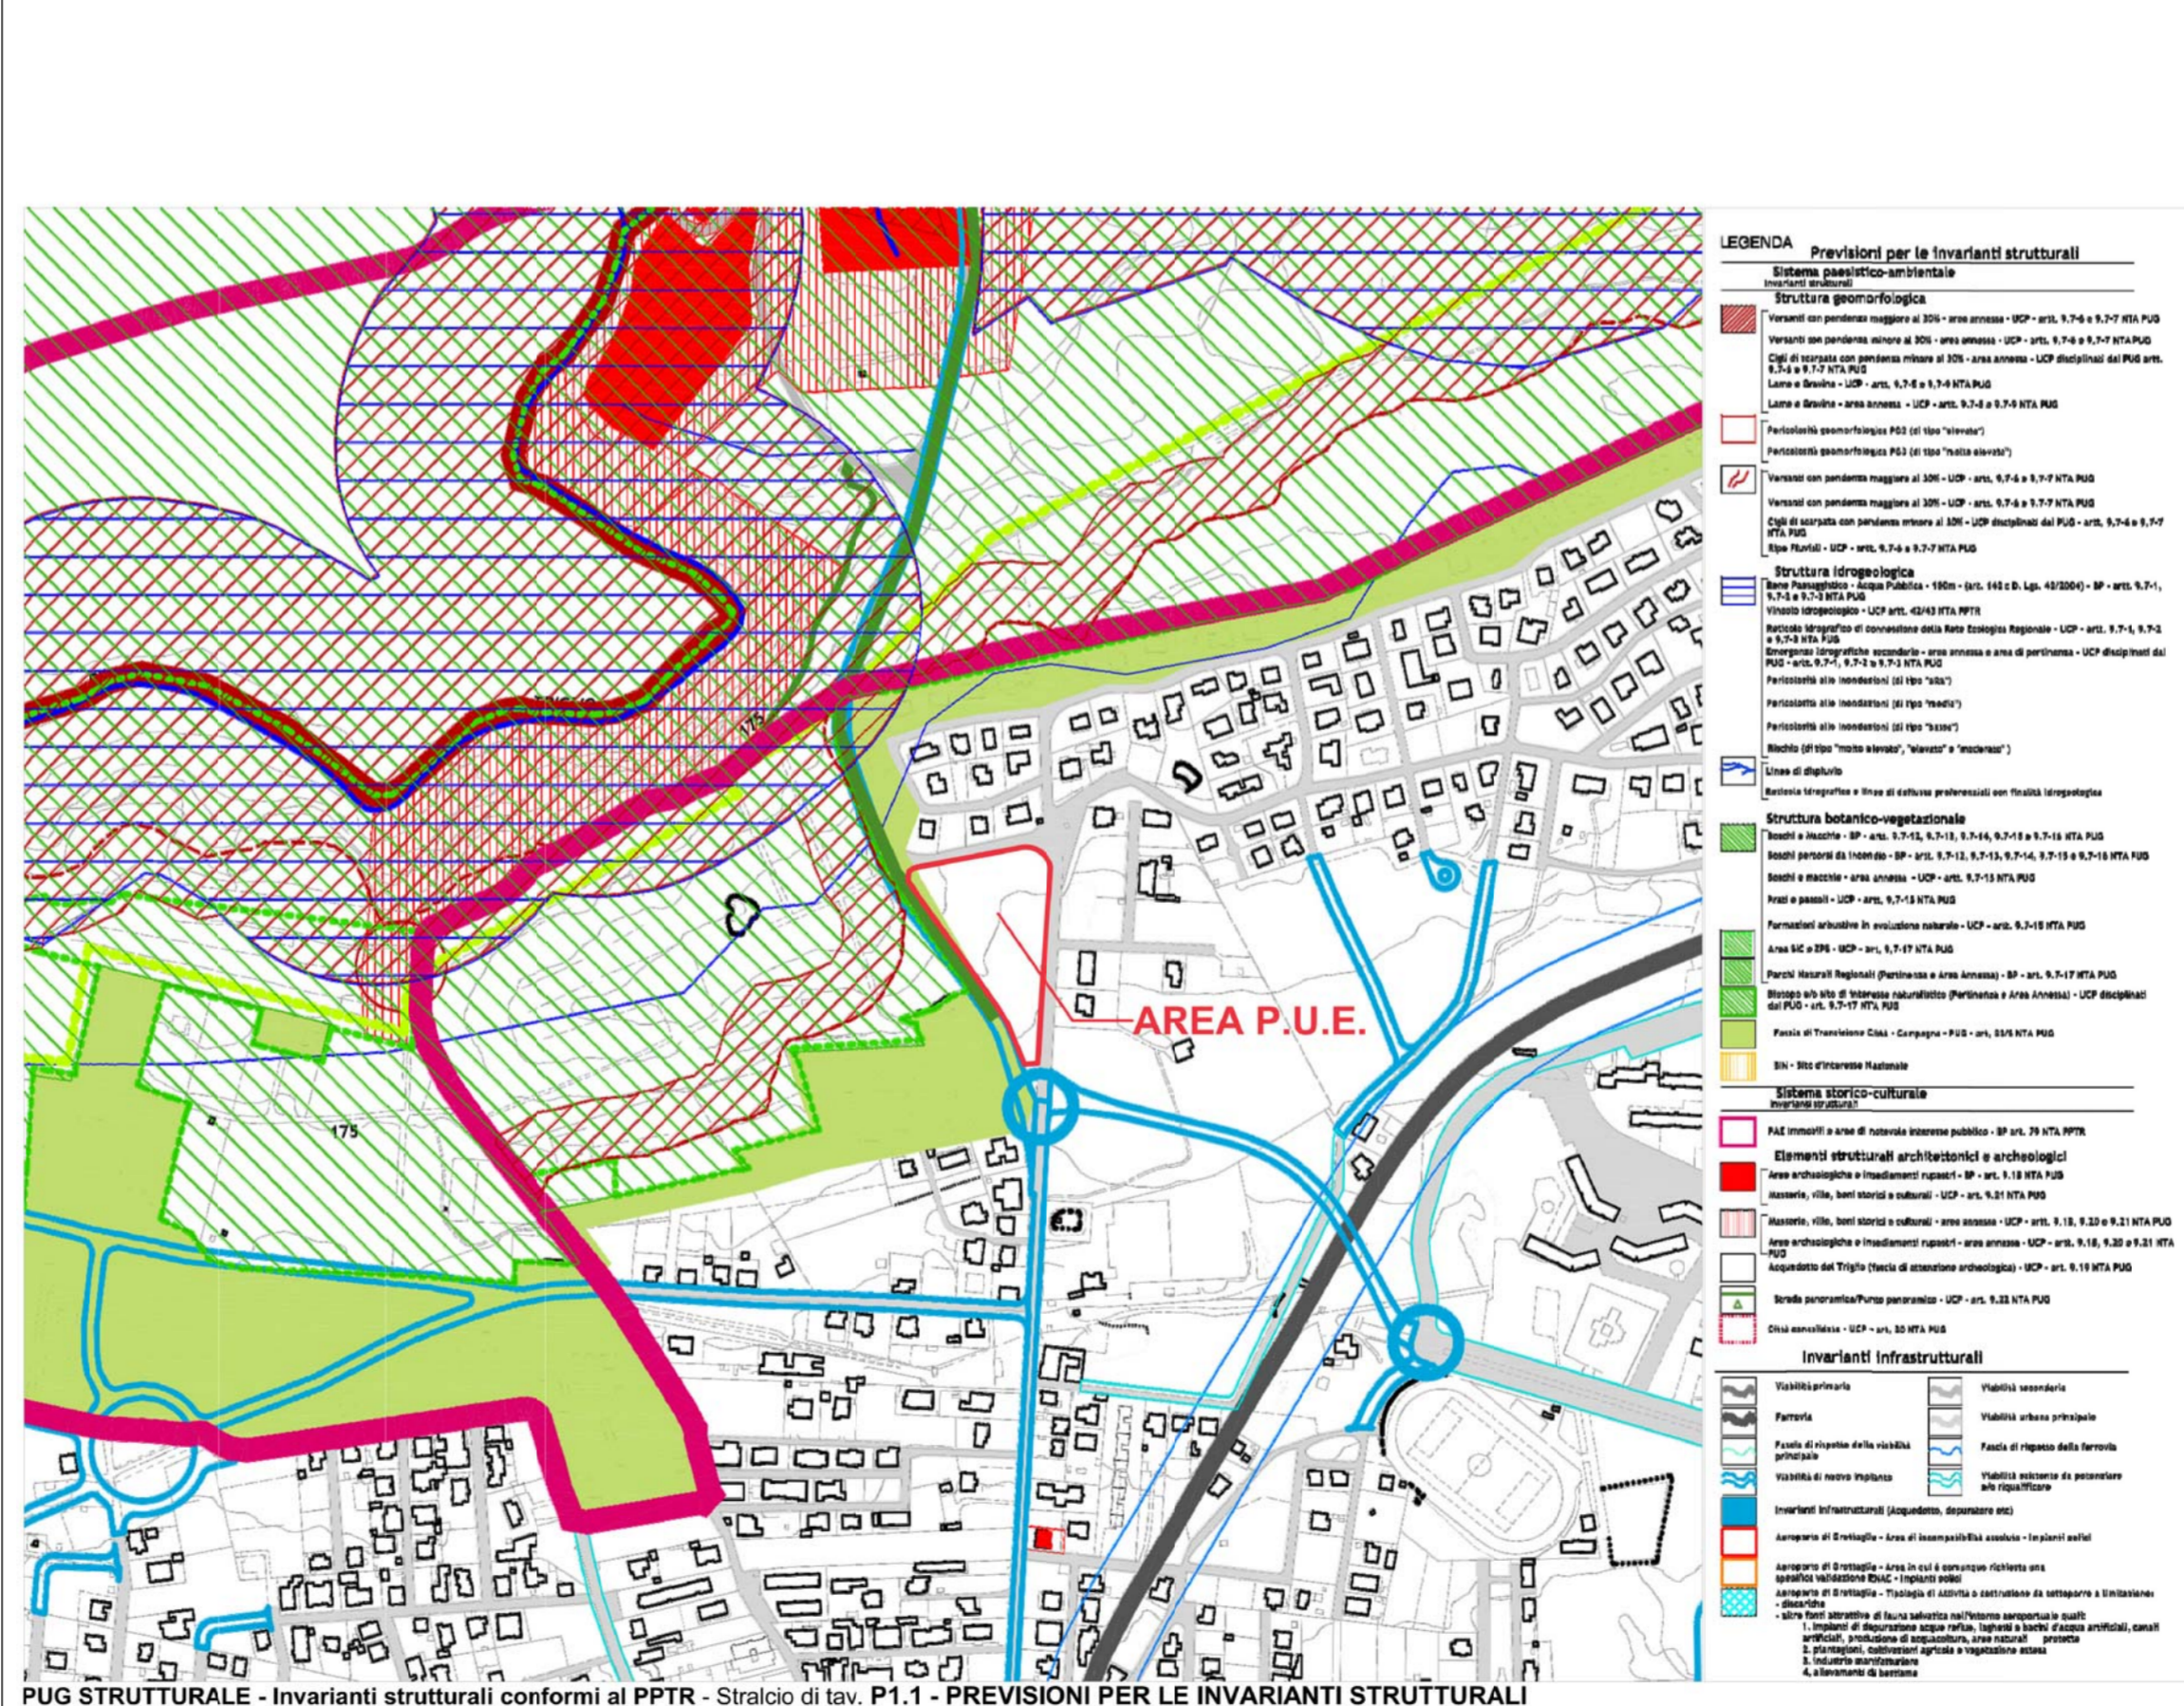

PUG STRUTTURALE - Invarianti strutturali conformi al PPTR - Stralcio di tav. P1.1 - PREVISIONI PER LE INVARIANTI STRUTTURALI



COMUNE DI STATTE

PROVINCIA DI TARANTO

VARIANTE AL PIANO URBANISTICO ESECUTIVO P.U.E. DENOMINATO "CORSO VITTORIO EMANUELE"

A.4

ELABORATO

INQUADRAMENTO URBANISTICO SU ELABORATI P.U.G.

Progettazione
architetto **PAOLO RESTA**

Collaboratore
architetto **PIETRO CLEMENTE**

Committenti:
BLU GESTIONI S.r.l.

EDIL ROSSI S.r.l.

**AUTOTRASPORTI
DE BARTOLOMEO S.r.l.**



Data	febbraio 2021	Elaborato	A.4-001
Scala disegno	varia	Revisione	01
Disegnato da	PR		

Tutti i diritti sono riservati. Nessuna parte del presente elaborato può essere riprodotta, memorizzata o trasmessa in qualsiasi forma e per qualsiasi mezzo senza la preventiva autorizzazione degli autori.